


ALSTAL GRUPA BUDOWLANA Sp. z o.o. Sp. k
Kierownik Budowy

mgr inż. Robert Zawadzki
Upr. bud. Nr ewid. LOD/0041/OWOK/03

Szkic inwentaryzacji powierzchni użytkowej mieszkania

Łódź, Al. Marsz. J. Piłsudskiego 37
2 piętro
Mieszkanie nr 29 (2.18)

SZKIC LOKALIZACYJNY

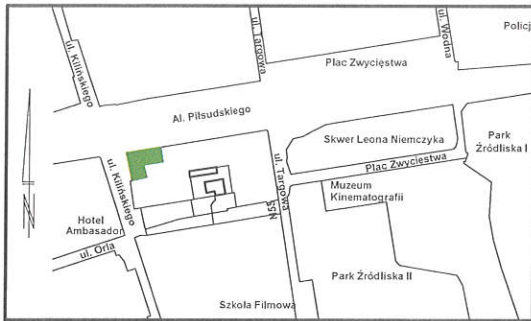


Rzut 2 piętra



Lokal nr 29	Pomieszczenie	Powierzchnia
29.0	Komunikacja	2,45
29.1	Salon z aneksem	23,97
29.2	Pokój	11,75
29.3	Łazienka	4,98
29.4	Garderoba	2,70
Suma		45,85 m ²

RZUT LOKALU

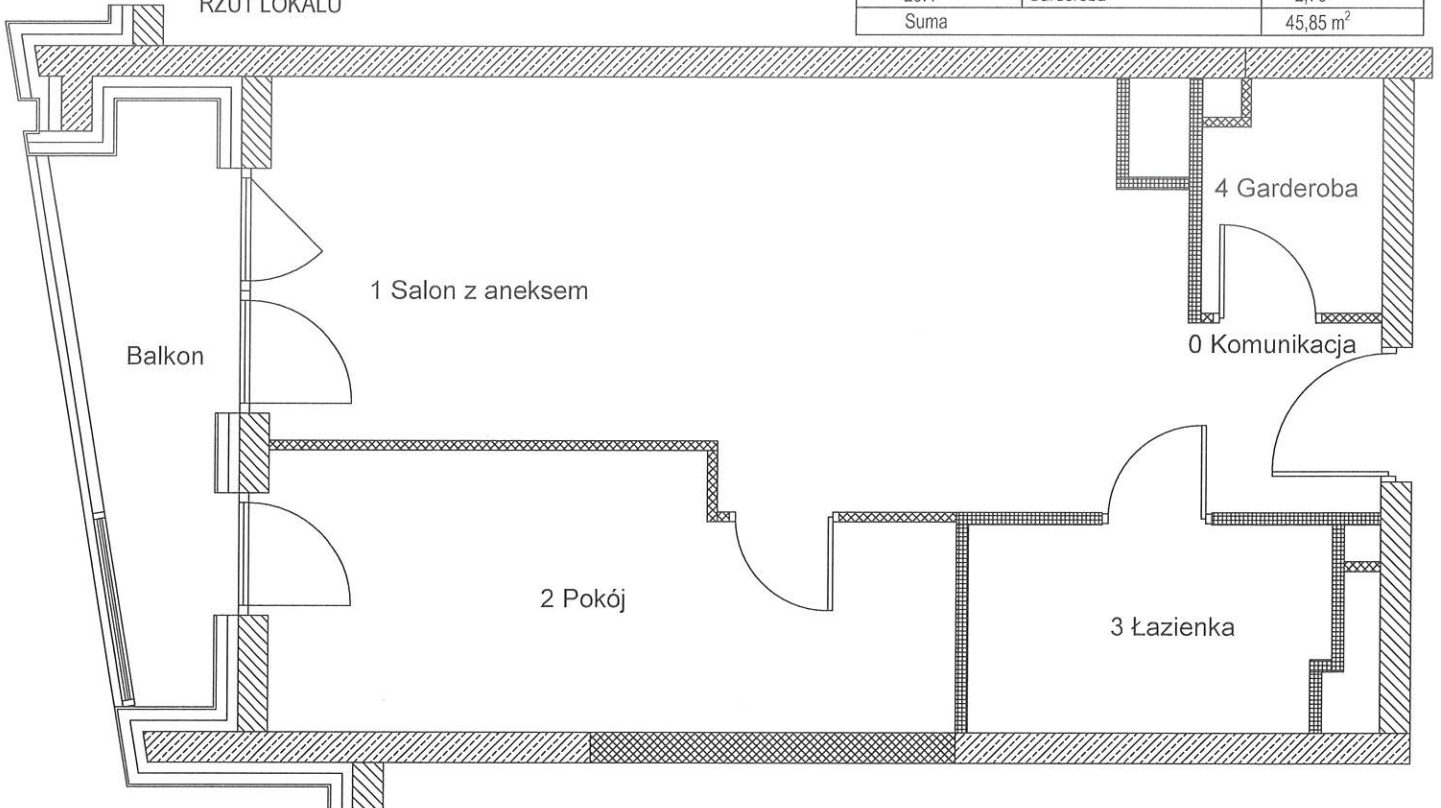

W świetle art. 2 ust. 2 ustawy z dnia 24 czerwca 1994r. o własności lokali (Dz. U. poz. 737 z 2019r.) lokal mieszkalny 29 (2.18) usytuowany na 2 piętrze w budynku przy Al. Marsz. J. Piłsudskiego 37 w Łodzi jest samodzielnym lokalem i pod względem technicznym spełnia wymogi stawiane pomieszczeniom przeznaczonym na stały pobyt dla ludzi. Numeracja budynku jest zgodna z ewidencją gruntów i budynków Miasta Łodzi prowadzoną przez LOG w Łodzi.

Powierzchnia użytkowa lokalu została obliczona na podstawie bezpośredniego pomiaru i jest zgodna z Ustawą z dnia 21 czerwca 2001 r. o ochronie praw lokatorów, mieszkaniowym zasobie gminy i o zmianie Kodeksu cywilnego oraz Normą PN-ISO 9836:1997, przy pomocy programu GStarCAD 2011.

Usługi Geodezyjno-Kartograficzne Sylwester Gronostaj ul. Nagórzycka 62/64, 97-200 Tomaszów Maz. tel. 609-15-88-11	Obiekt: Al. J. Piłsudskiego 37 2 piętro	Szkic nr L. ks. rob.:	Pomierzył: GEODETA WYKONAWCY mgr inż. Sylwester Gronostaj Nr Upr. GUCIK 19172	Potwierdził wykonanie prac i odbiór kopii:
			Data: 09.2025 Sprawdził:	