


ALSTAL GRUPA BUDOWLANA Sp. z o.o. Sp. k.  
Kierownik Budowy

mgr inż. Robert Zawadzki  
Upr. bud. Nr 0004. LOD/0041/OWOKJ 03

Szkic inwentaryzacji powierzchni użytkowej mieszkania

Łódź, Al. Marsz. J. Piłsudskiego 37  
5 piętro  
Mieszkanie nr 94 (5.16)

SZKIC LOKALIZACYJNY

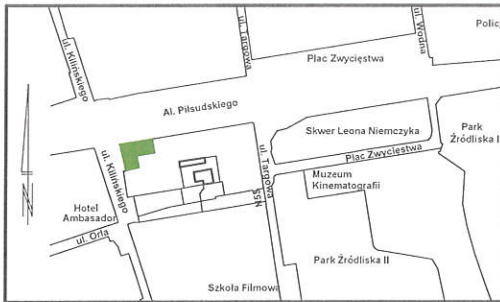


Rzut 5 piętra



Lokal nr 94	Pomieszczenie	Powierzchnia
94.0	Komunikacja	2,08
94.1	Salon z aneksem	22,08
94.2	Pokój	13,21
94.3	Łazienka	5,38
94.4	Garderoba	2,47
Suma		45,22 m <sup>2</sup>

RZUT LOKALU

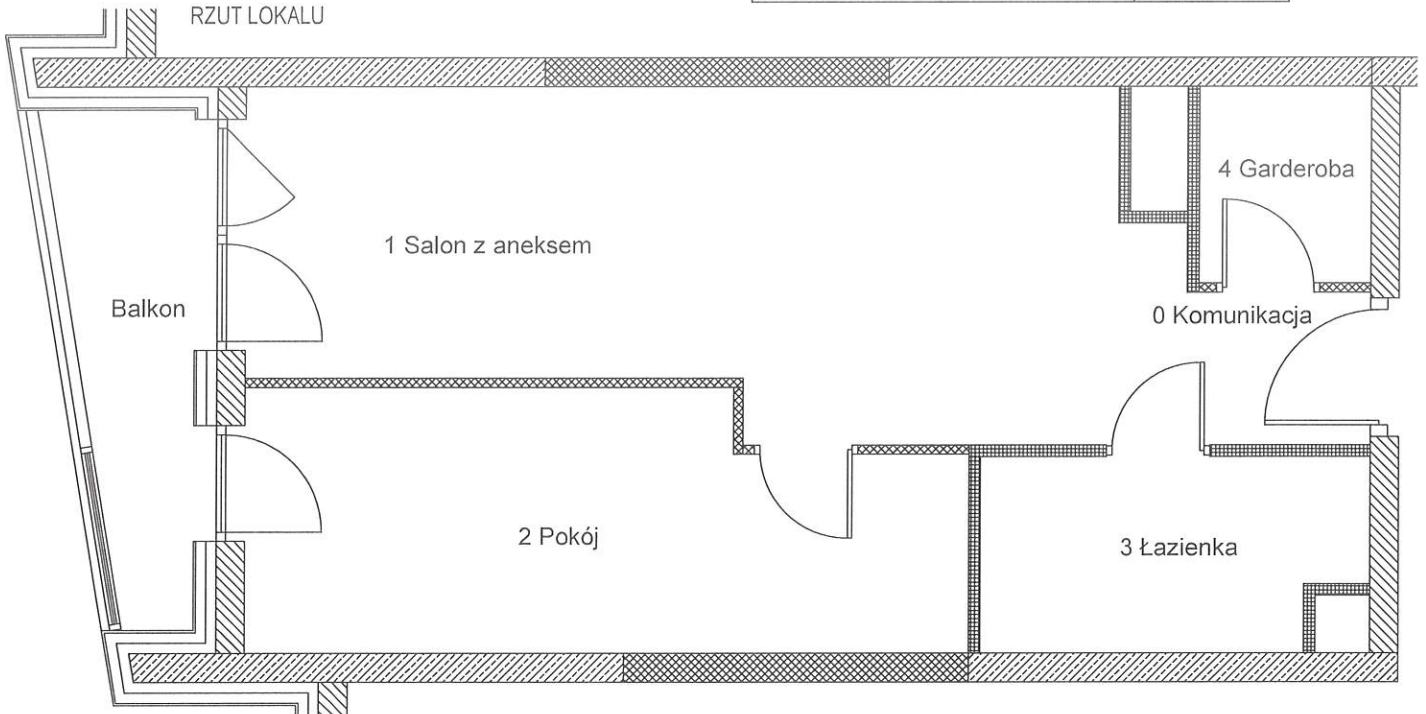

W świetle art. 2 ust. 2 ustawy z dnia 24 czerwca 1994r. o własności lokali (Dz. U. poz 737 z 2019r.) lokal mieszkalny 94 (5.16) usytuowany na 5 piętrze w budynku przy Al. Marsz. J. Piłsudskiego 37 w Łodzi jest samodzielnym lokalem i pod względem technicznym spełnia wymogi stawiane pomieszczeniom przeznaczonym na stały pobyt dla ludzi. Numeracja budynku jest zgodna z ewidencją gruntów i budynków Miasta Łodzi prowadzoną przez ŁOG w Łodzi.

Powierzchnia użytkowa lokalu została obliczona na podstawie bezpośredniego pomiaru i jest zgodna z Ustawą z dnia 21 czerwca 2001 r. o ochronie praw lokatorów, mieszkaniowym zasobie gminy i o zmianie Kodeksu cywilnego oraz Normą PN-ISO 9936:1997, przy pomocy programu GStarCAD 2011.

<p>Usługi Geodezyjno-Kartograficzne</p> <p><b>GeoCiel</b></p> <p>Sylwester Gronostaj</p> <p>ul. Nagórzycka 62/64, 97-200 Tomaszów Maz. tel. 609-15-88-11</p>	<p>Obiekt:</p> <p>Al. J. Piłsudskiego 37</p> <p>5 piętro</p>	<p>Szkic nr</p>	<p>Pomierzył:</p> <p><b>GEODEZIA UPRAWNIENY</b></p> <p>mgr inż. Sylwester Gronostaj</p> <p>Nr upr. GUGIK/19172</p>	<p>Potwierdził wykonanie prac i odbiór kopii:</p>
	<p>L.k.s.rob.:</p>	<p>Data:</p>	<p>Data: 09.2025</p> <p>Sprawił:</p>	