

DIASFERA  
łódzka

# III ETAP

## 8.3



01.	Przedpokój	3,02 m <sup>2</sup>
02.	Salon z aneksem kuchennym	21,11 m <sup>2</sup>
03.	Pokój	13,17 m <sup>2</sup>
04.	Łazienka	5,37 m <sup>2</sup>
05.	Garderoba	2,50 m <sup>2</sup>

### 45,17 m<sup>2</sup>

B1.	Balkon	4,46 m <sup>2</sup>
-----	--------	---------------------



WWW.DIASFERA.PL

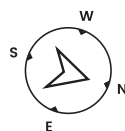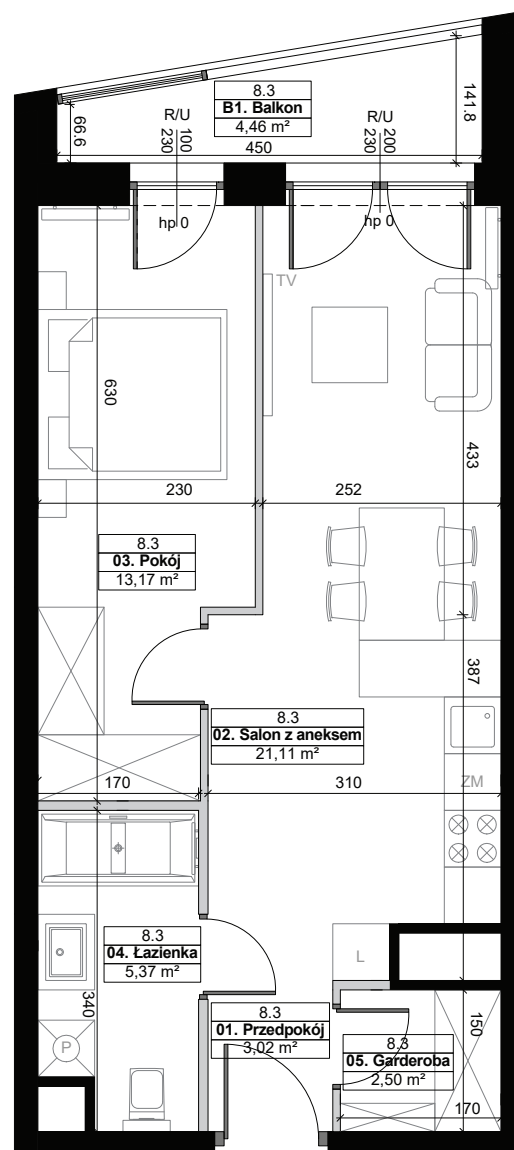

SKALA 1:80



## 8.3

### PIĘTRO 8

#### 2 POKOJE

PIŁSUDSKIEGO 37, ŁÓDŹ

Umeblowanie pomieszczeń ma charakter poglądowy ilustrujący gabaryty przestrzeni i nie stanowi oferty handlowej.

Podana na karcie powierzchnia pomieszczeń jest powierzchnią projektowaną i może nieznacznie odbiegać od powierzchni w zrealizowanym obiekcie.

Obmiar powierzchni użytkowej lokalu mieszkalnego przeprowadzono zgodnie z normą PN-ISO 9836

**DUDA**  
DEVELOPMENT  
EST. 1997

**Biuro Sprzedaży | ŁÓDŹ**  
ul. Tuwima 68  
+48 605 505 995  
diasfera@dudadevelopment.pl

**Siedziba | POZNAŃ**  
ul. Palacza 144, Poznań  
tel: +48 61 646 84 44  
tel: +48 605 258 888  
biuro@dudadevelopment.pl