



NARAMOWICE

ul. Maków Polnych

E.M17



piętro

0



liczba pokoi

2



balkon/taras


1

01	komunikacja	8,76 m ²
02	pokój dzienny z aneksem	25,70 m ²
03	pokój	9,12 m ²
04	łazienka	5,54 m ²

49,12 m²

O	ogródek	143,54 m ²
T	taras	7,74 m ²

Umeblowanie pomieszczeń ma charakter poglądowy ilustrujący gabaryty przestrzeni i nie stanowi oferty handlowej.
Podana na karcie powierzchnia pomieszczeń jest powierzchnią projektowaną i może nieznacznie odbiegać od powierzchni w zrealizowanym obiekcie.
Obmiar powierzchni użytkowej lokalu mieszkalnego przeprowadzono zgodnie z normą PN-ISO 9836:1997 tj. powierzchnia użytkowa lokalu jest obliczona w metrach kwadratowych z dokładnością do dwóch miejsc po przecinku, dla lokalu w stanie wykończonym na poziomie podłogi (nie licząc listew cokołowych, progów itp.)


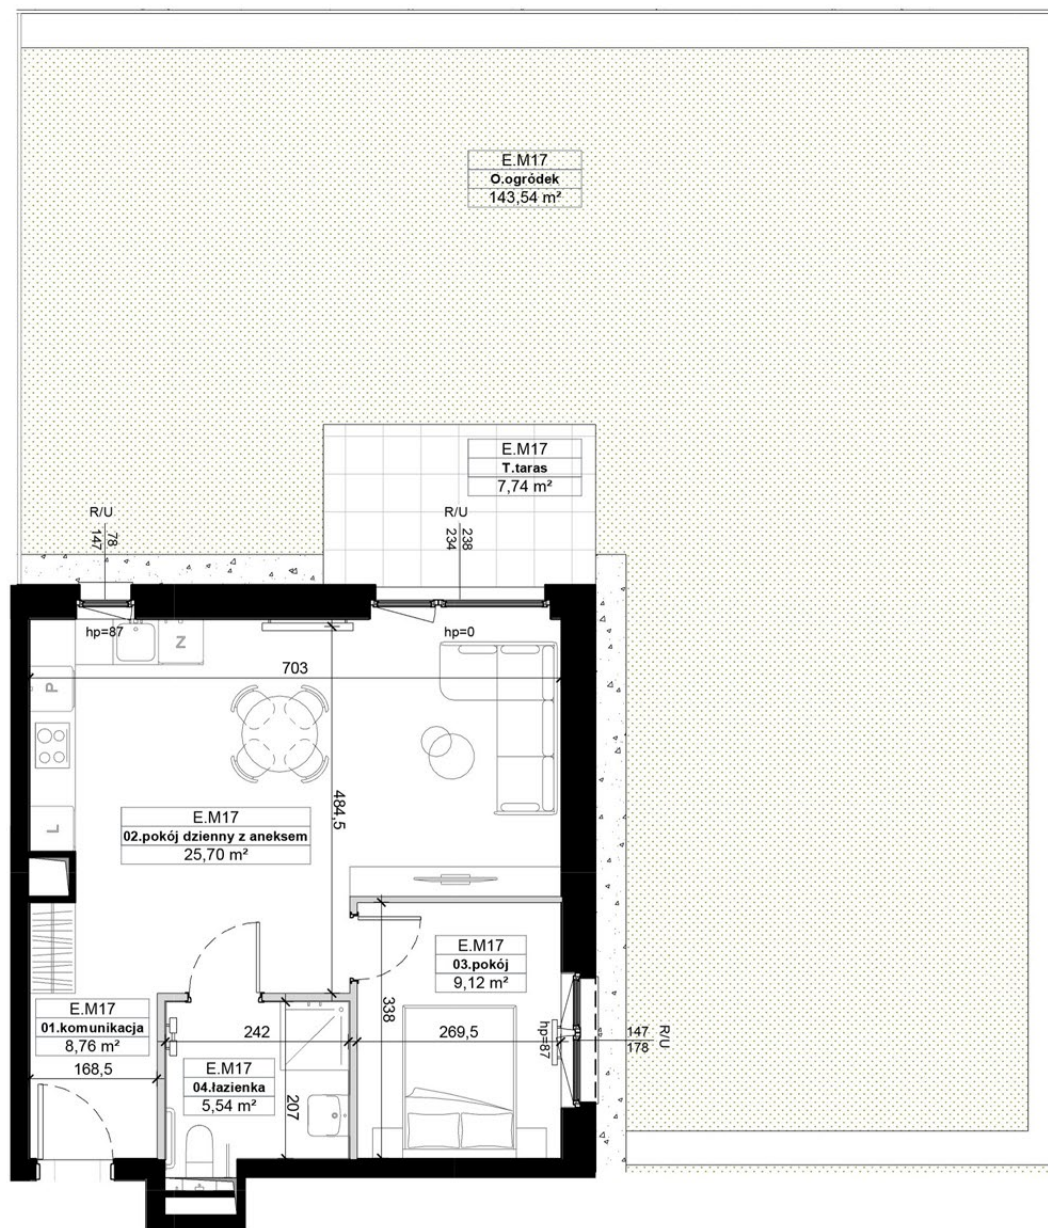


Mieszkanie dostosowane do potrzeb osób z niepełnosprawnościami

Ściany nierozbieralne
Ściany działowe


R - okno rozwiernie | R/U - okno uchylno-rozwiernie | S - okno stałe

SKALA 1:100

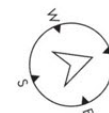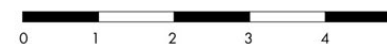


SCHEMAT OSIEDLA

ul. Maków Polnych

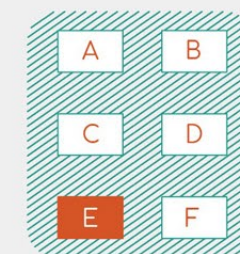

ul. Naramowicka

RZUT KONDYGNACJI

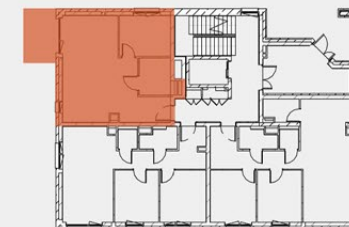

Biuro sprzedaży:

ul. Palacza 144 | 60-278 Poznań

T: +48 605 258 888

E: notonaramowice@dudadevelopment.pl

www.notonaramowice.pl