
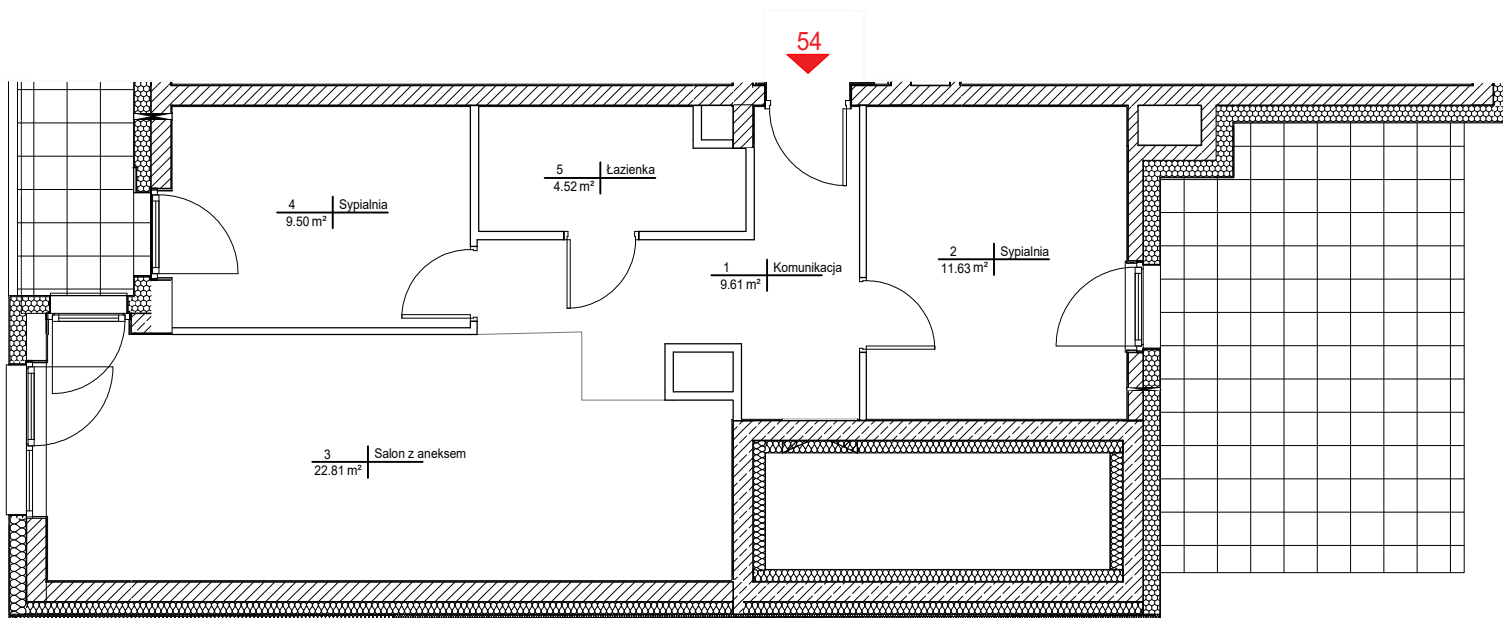
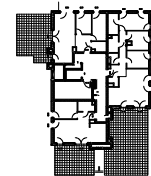
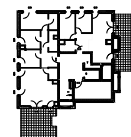


RZUT 6 PIĘTRA

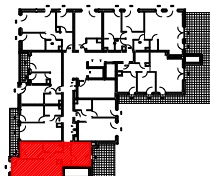

NR LOKALU	ul. Wodna 3c	m.54
NR POM.	NAZWA	POW. [m2]
1	KOMUNIKACJA	9.61
2	SYPIALNIA	11.63
3	SALON Z ANEKSEM	22.81
4	SYPIALNIA	9.50
5	ŁAZIENKA	4.52
POWIERZCHNIA		58.07

W świetle art. 2 ust. 2 ustawy z dnia 24 czerwca 1994r. o własności lokali (Dz. U. poz 737 z 2019r.) w/w lokal mieszkalny jest samodzielnym lokalem i pod względem technicznym spełnia wymogi stawiane pomieszczeniom przeznaczonym na stały pobyt dla ludzi. Numeracja budynku jest zgodna z ewidencją gruntów i budynków Miasta Łodzi prowadzoną przez ŁOG w Łodzi. Pomiar i obliczenie powierzchni użytkowych wykonano wg normy PN ISO 9836-2022-07

GEODETA UPRAWNIONY

Kamil Glejzer
 Nr upr. 21373
 tel. 609 374 298