


Inwestor:
M18 Development Sp. z o.o
ul. Palacza 144
60-278 Poznań

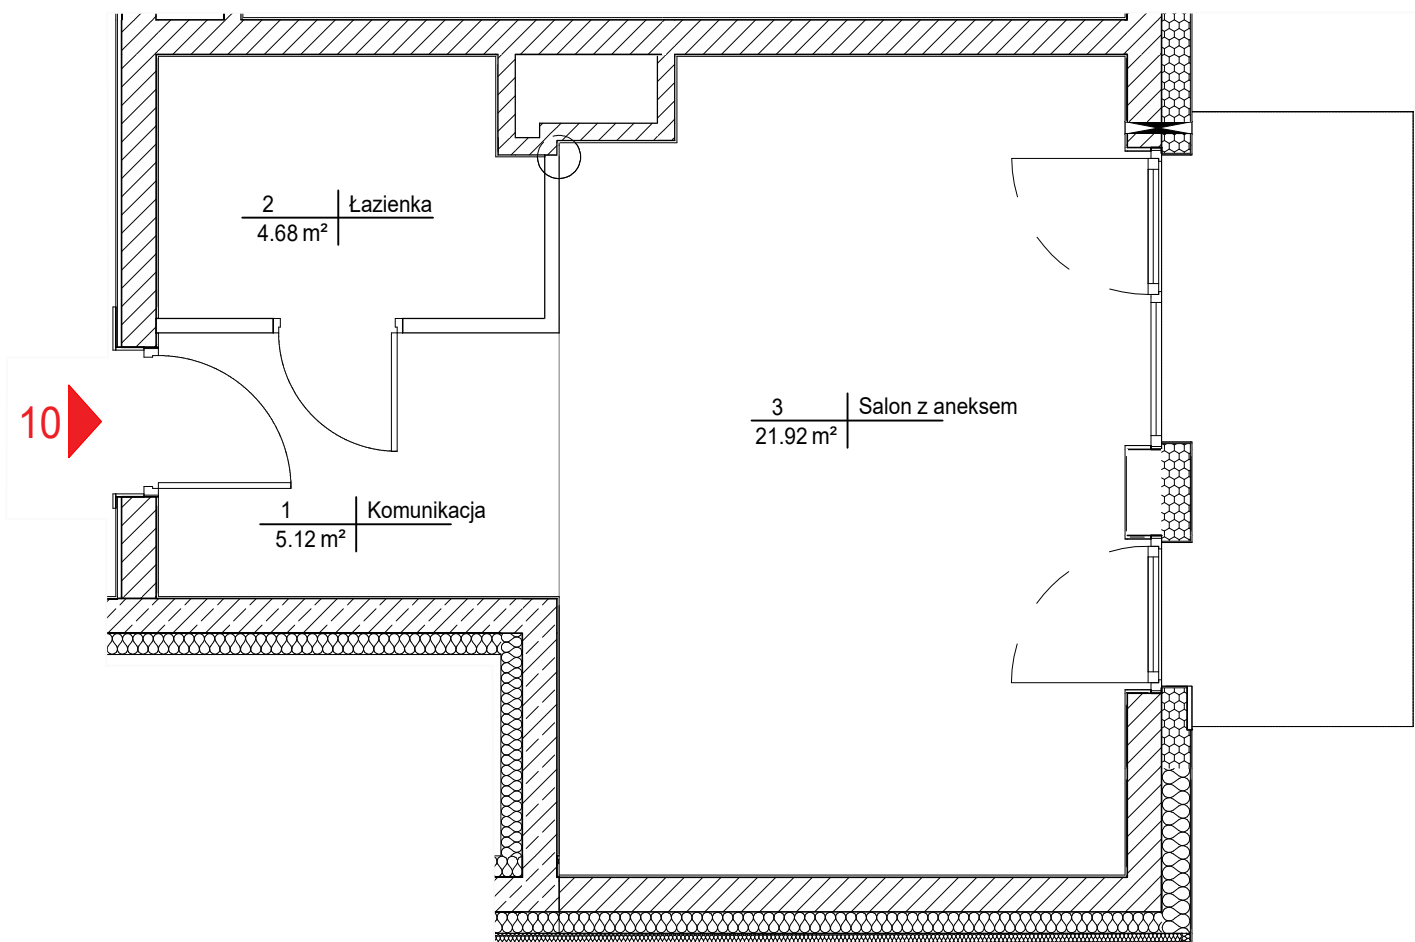

NR LOKALU	ul. Wodna 3c	m.10
NR POM.	NAZWA	POW. [m2]
1	KOMUNIKACJA	5.12
2	ŁAZIENKA	4.68
3	SALON Z ANEKSEM	21.92
POWIERZCHNIA		31.72

Kamil Glejzer
Nr upr. 21373
tel. 609 374 298

W świetle art. 2 ust. 2 ustawy z dnia 24 czerwca 1994r. o własności lokali (Dz. U. poz 737 z 2019r.) w/w lokal mieszkalny jest samodzielny i pod względem technicznym spełnia wymogi stawiane pomieszczeniom przeznaczonym na stały pobyt dla ludzi. Numeracja budynku jest zgodna z ewidencją gruntów i budynków Miasta Łodzi prowadzoną przez ŁOG w Łodzi. Pomiar i obliczenie powierzchni użytkowych wykonano wg normy PN ISO 9836-2022-07